


zpracováno stanov. m. ~~11.11.2020~~ přechodně
úpravy provozu ze dne 06. 11. 2020
pod č.j. MUs.Ú/43.135 - 20 /1ma
za správnosť *M. Malý*
Sc. *NOVÁ PALNOVÁ*

Přesný převod dokumentu z digitální do analogové podoby podle čl. 14 odst. 4 spisovného řádu
Vyhotořil: 04.11.2020 15:37 por. Ing. Jiří Šuchý, dopravní inspektorát Bruntál
Doručeno: 03.11.2020 08:39 - 1605 (121.3380/2020); č.j. zveřejnění: KRP/225889-1/CJ-2020-070106

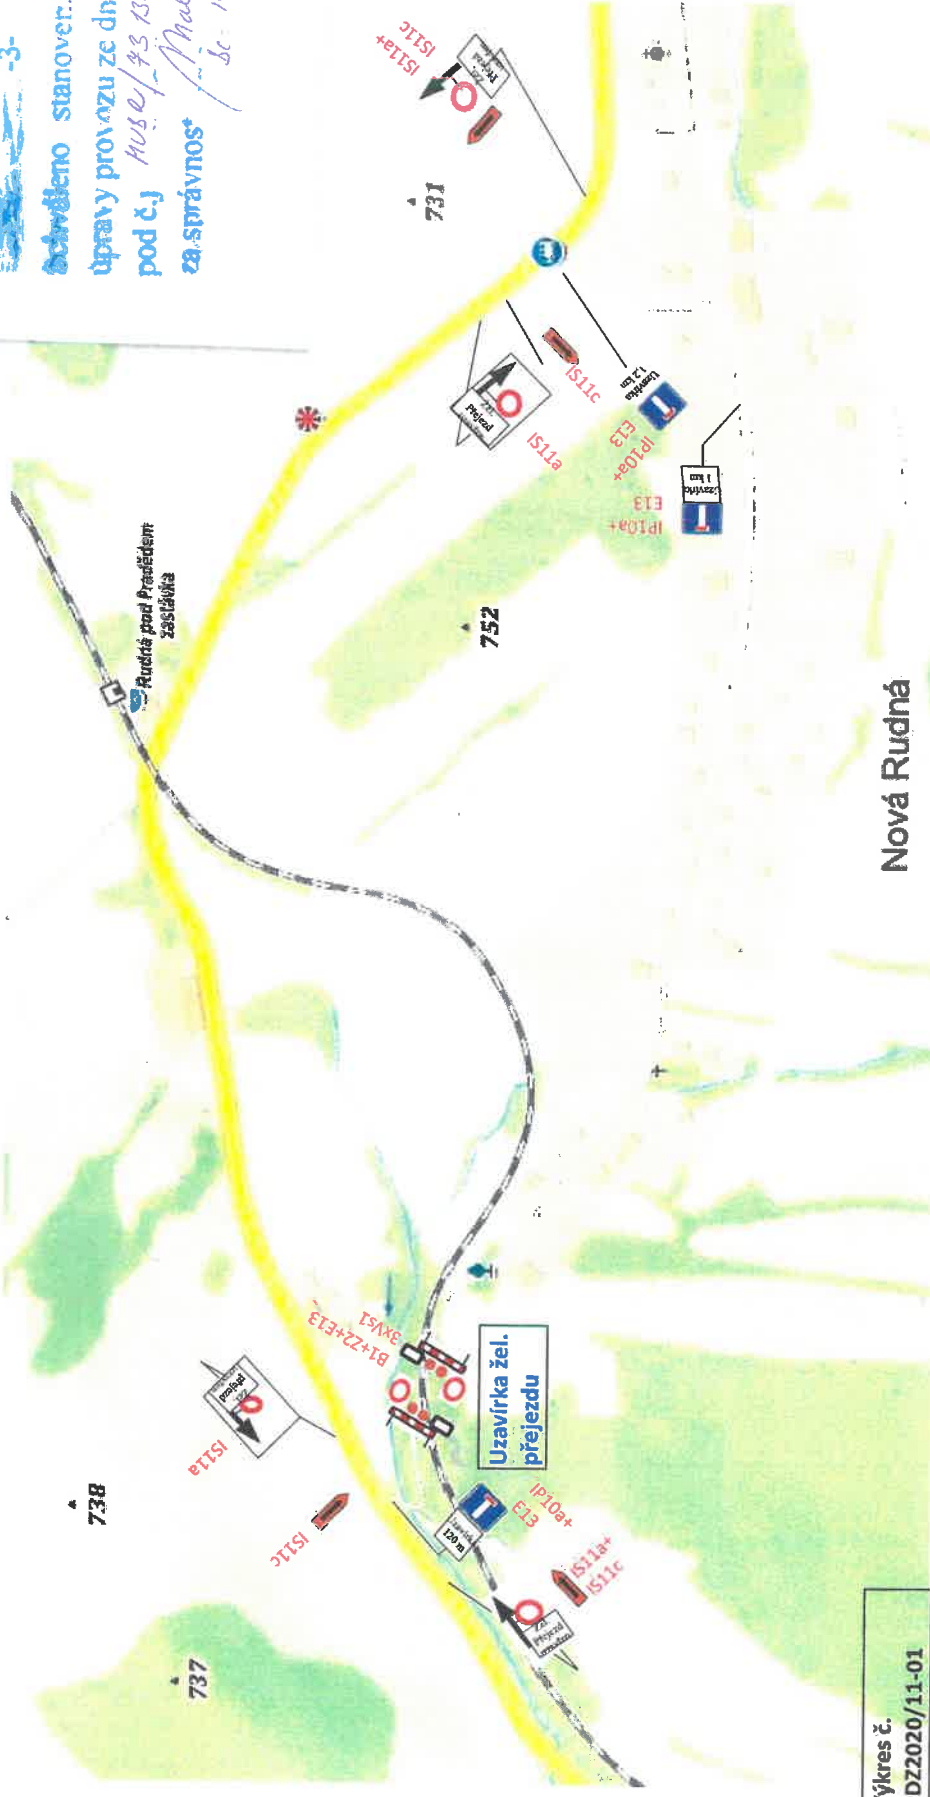

**Výkres č.
PDZ2020/11-01**

Nová Rudná

Stavba : Oprava železničního přejezdu P7695 Nová Rudná
Zhotovitel: TOMI REMONT a.s., Přemaslovka č.p.2514/4 796 01 Prostějov
Investor: Správa železnic, s.p. OŘ Ostrava
Datum: 2.11.2020 NZ: PDZ2020/11-01
Hlavní 122, Opava
Tel./fax: 553 224 233
Moc: 602 780 216, 603 211 850
**DOMINOTRANS
OPAVA**
DOPRAVNÍ ZNAČENÍ www.do.mirotrans.cz
Vypracoval: Hrabec Pavel ml.
Okres Bruntál, MS Kraj
Nová Rudná železniční přejezd
Úplňná uzavírka
Přechodné dopravní značení

Souhlasíme s přechodnou úpravou provozu a v souladu s Ustanovením §36 odst. 3 zák. č. 500/2004 Sb. Správního řádu se vzdáváme práva vyjádřit se k podkladům rozhodnutí. Stávající DZ je zakresleno v rozsahu nutném pro návrh. Dopravní značení, které bude v rozporu s přechodným dopravním značením bude zakryto. PDZ bude v provedení reflex. tř.1 a osazeno dle TP66 Tato situace je majetkem společnosti DOMINOTRANS OPAVA s.r.o. A nesmí být šířena a užívána bez svolení společnosti DOMINOTRANS OPAVA s.r.o..

Legenda:

PDZ IP10a navržené PDZ

Železniční přejezd uzavřen

Text na DZ IS11a

Uzavírka (vzdálenost)

Text na E13